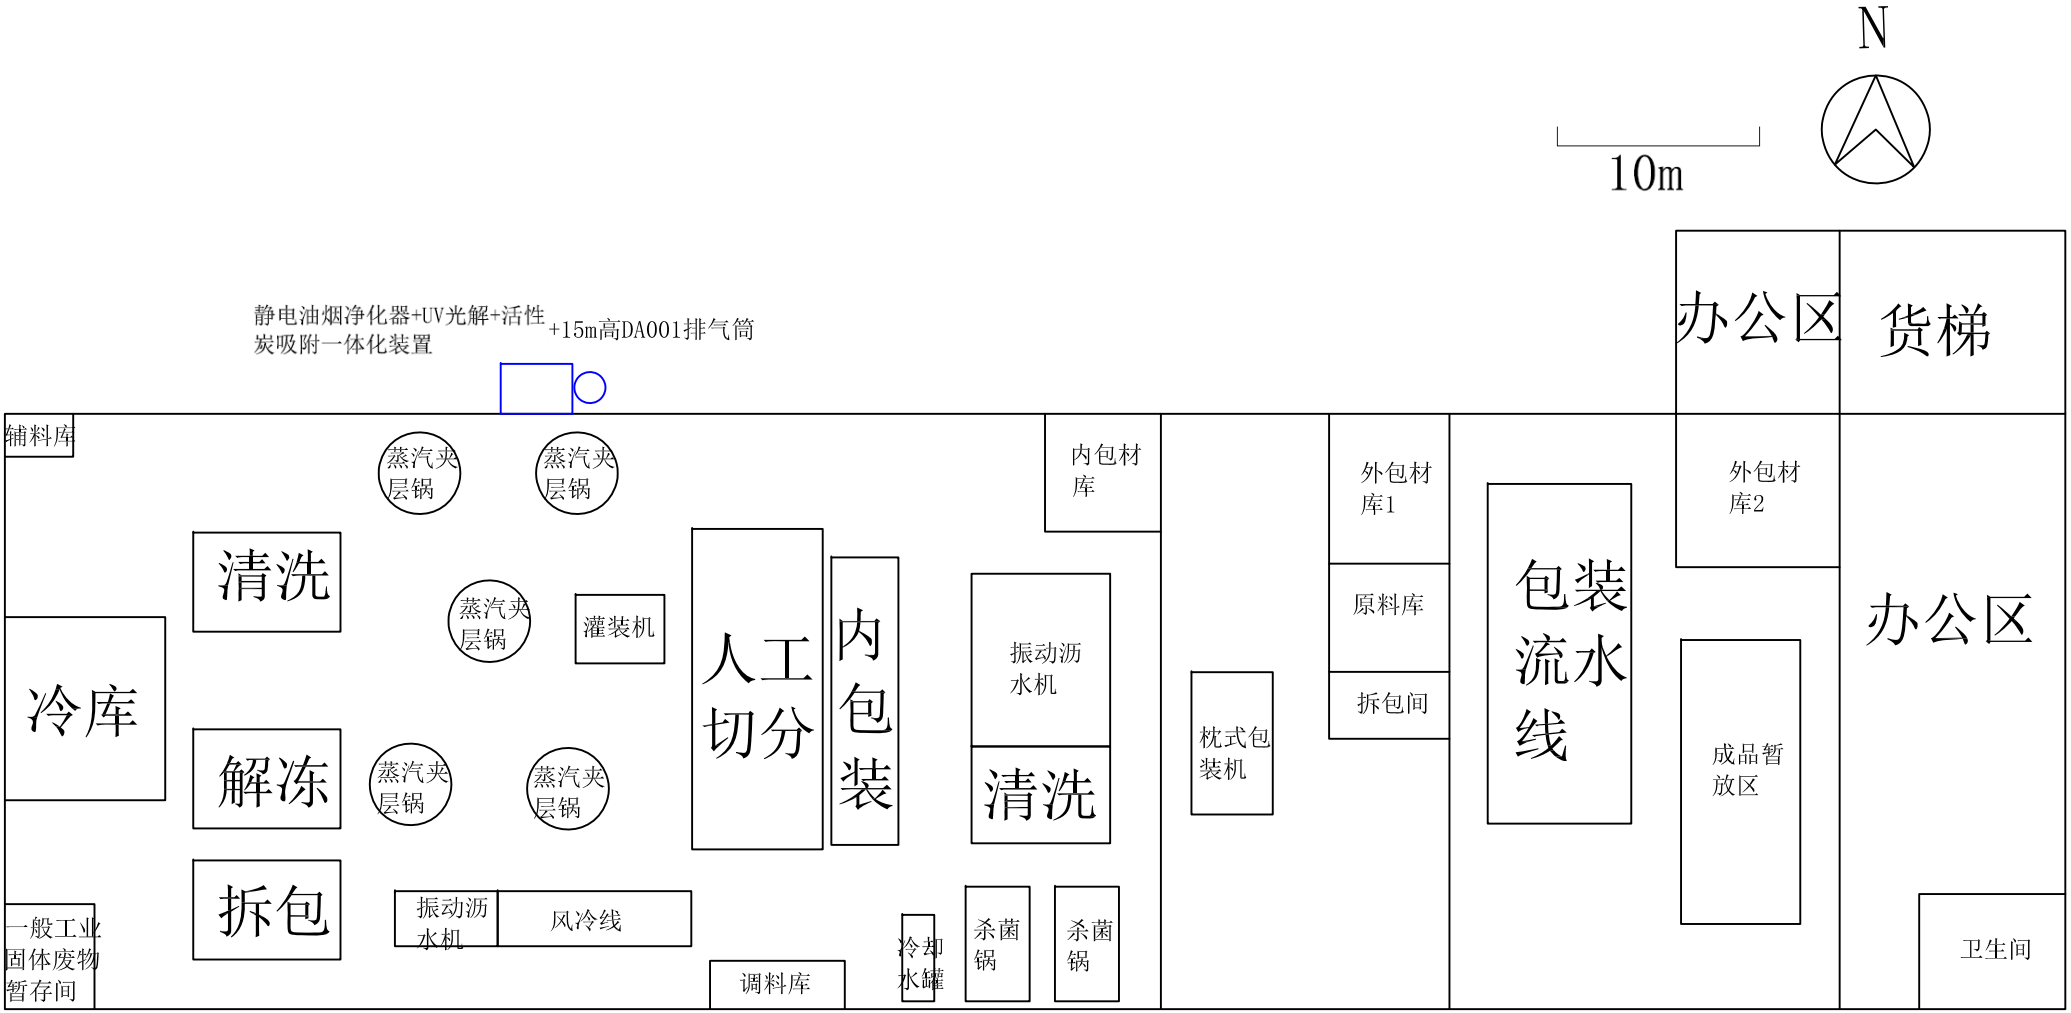

附图3　厂区总平面布置图